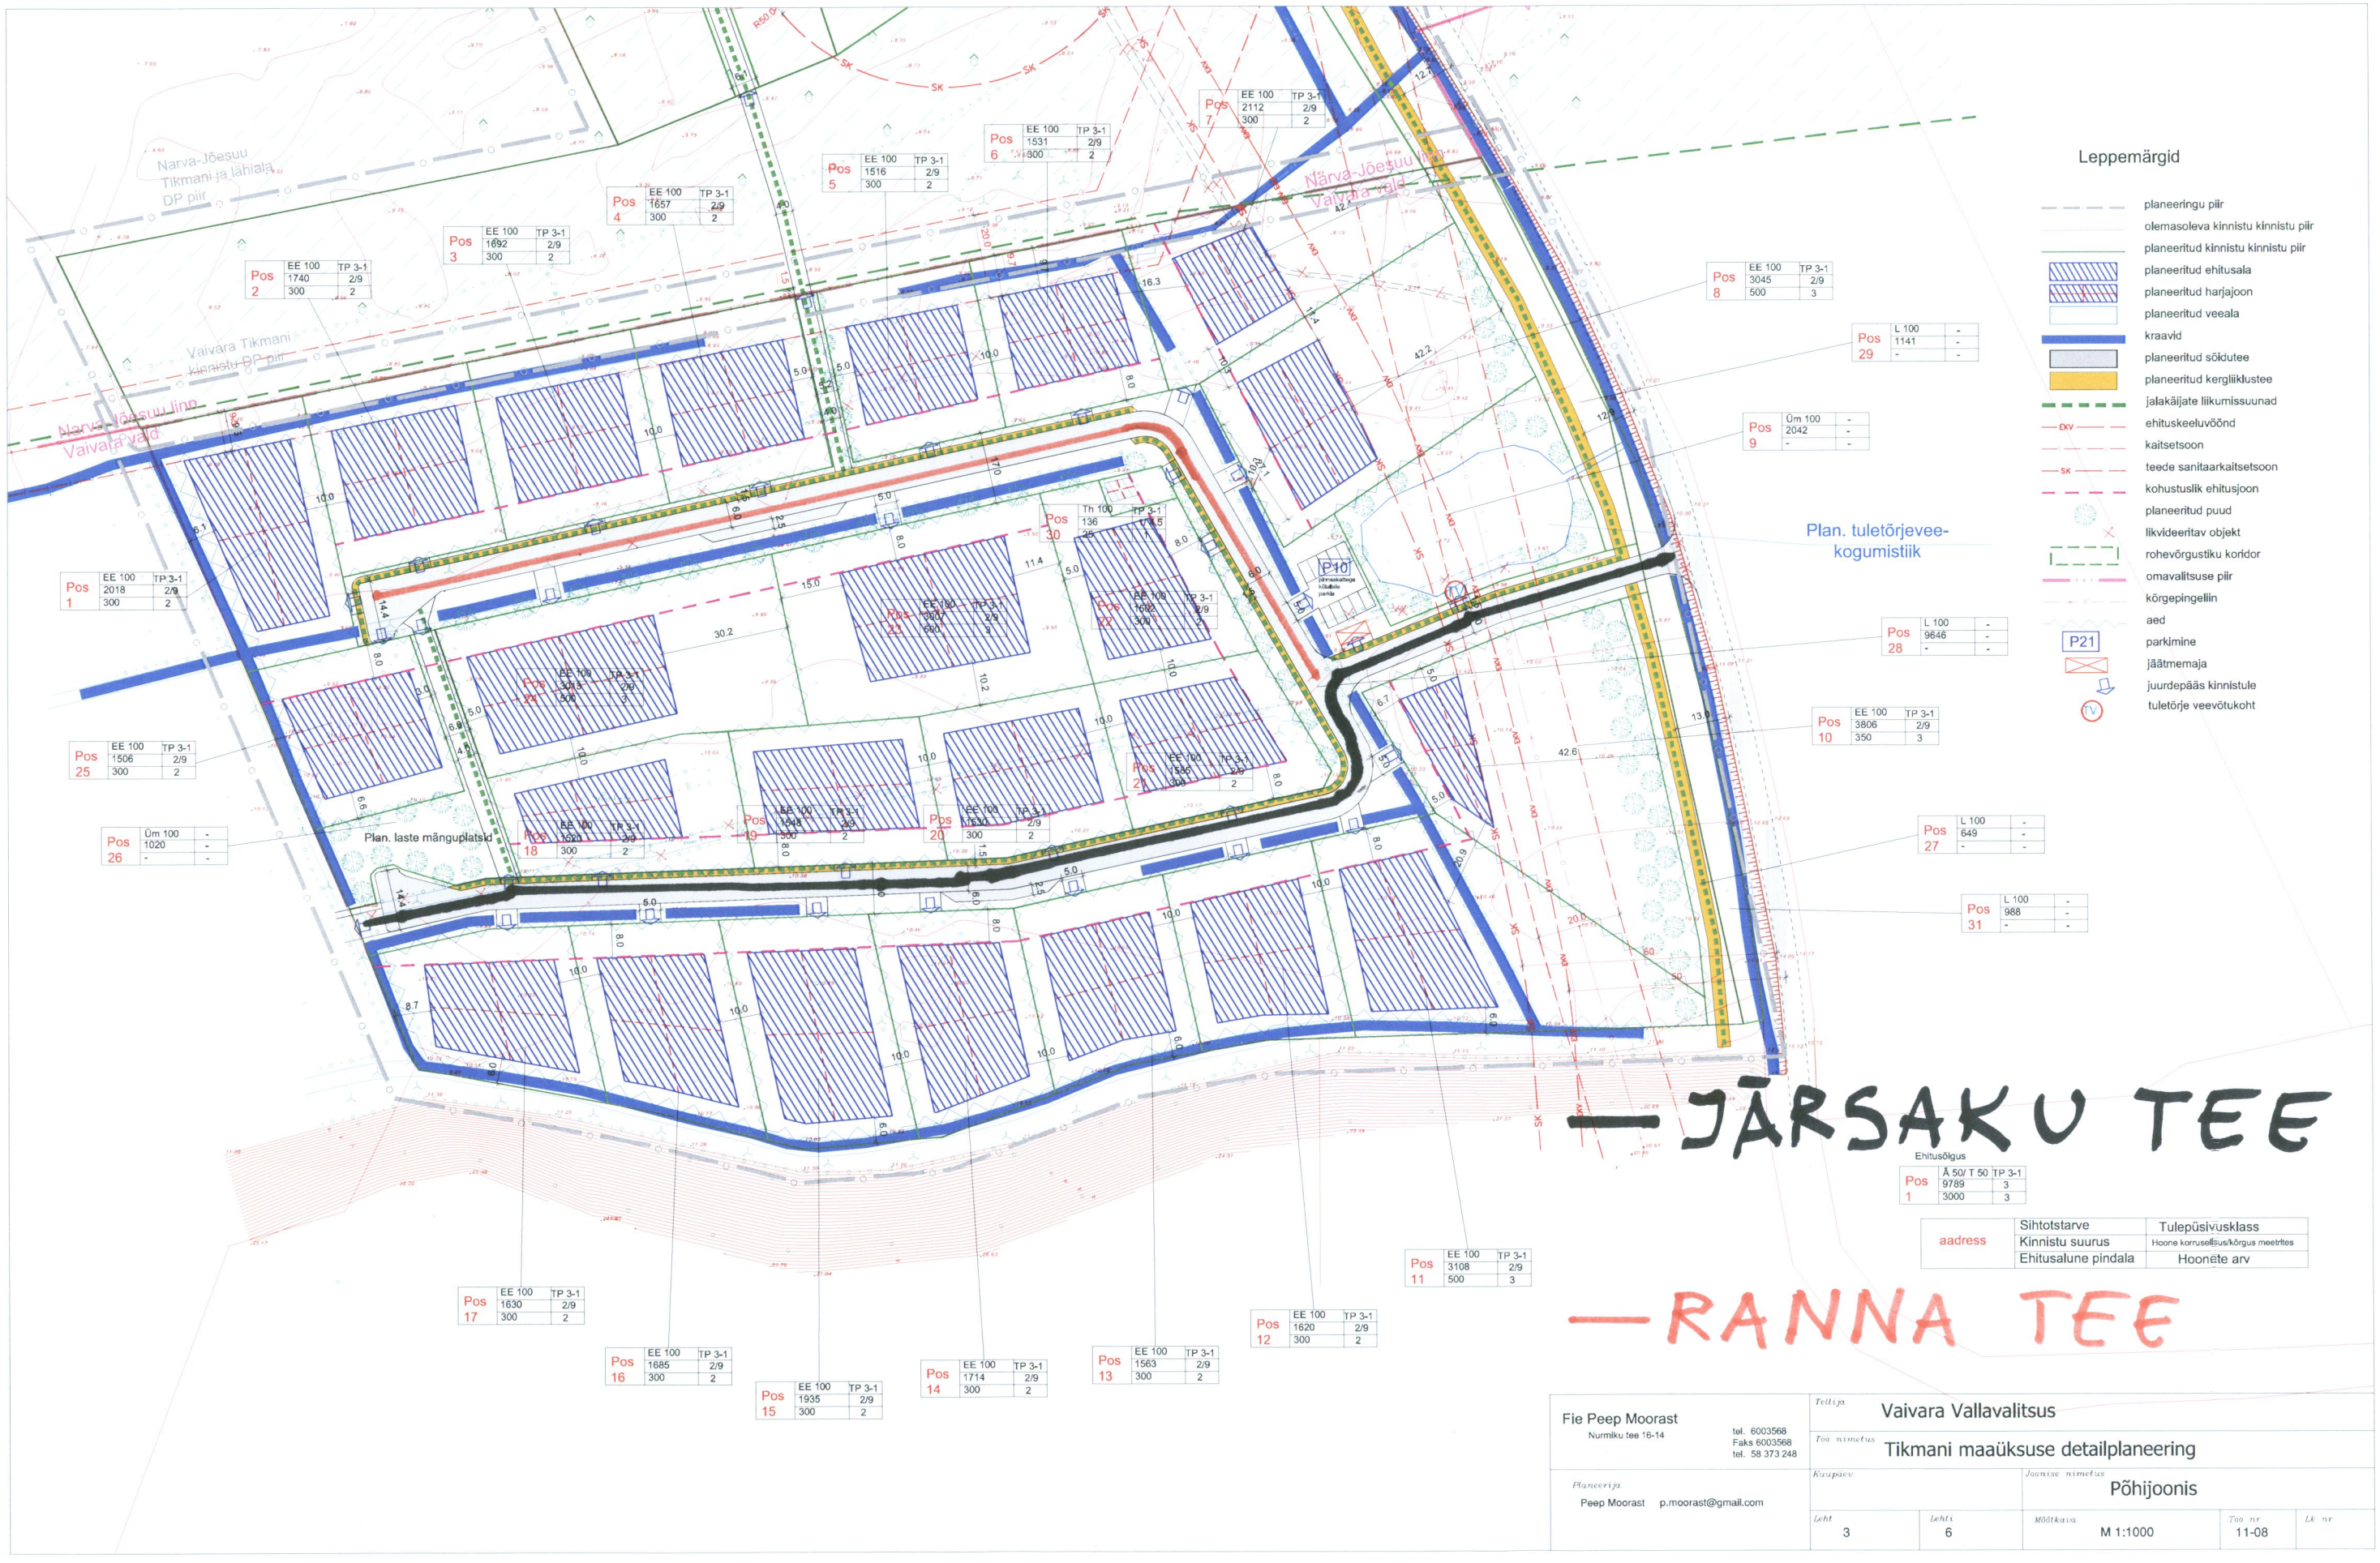

Fie Peep Moorast Nurmiku tee 16-14 tel. 6003568 Faks 6003568 tel. 58 373 248	Tellija	Vaivara Vallavalitsus	
	Töö nimetus	Tikmani maaüksuse detailplaneering	
Planeerija Peep Moorast p.moorast@gmail.com	Kuupäev	Joonise nimetus Põhijoonis	
	Leht 3 / Lehti 6	Mõõtkava M 1:1000	Töö nr 11-08 / Lk nr